




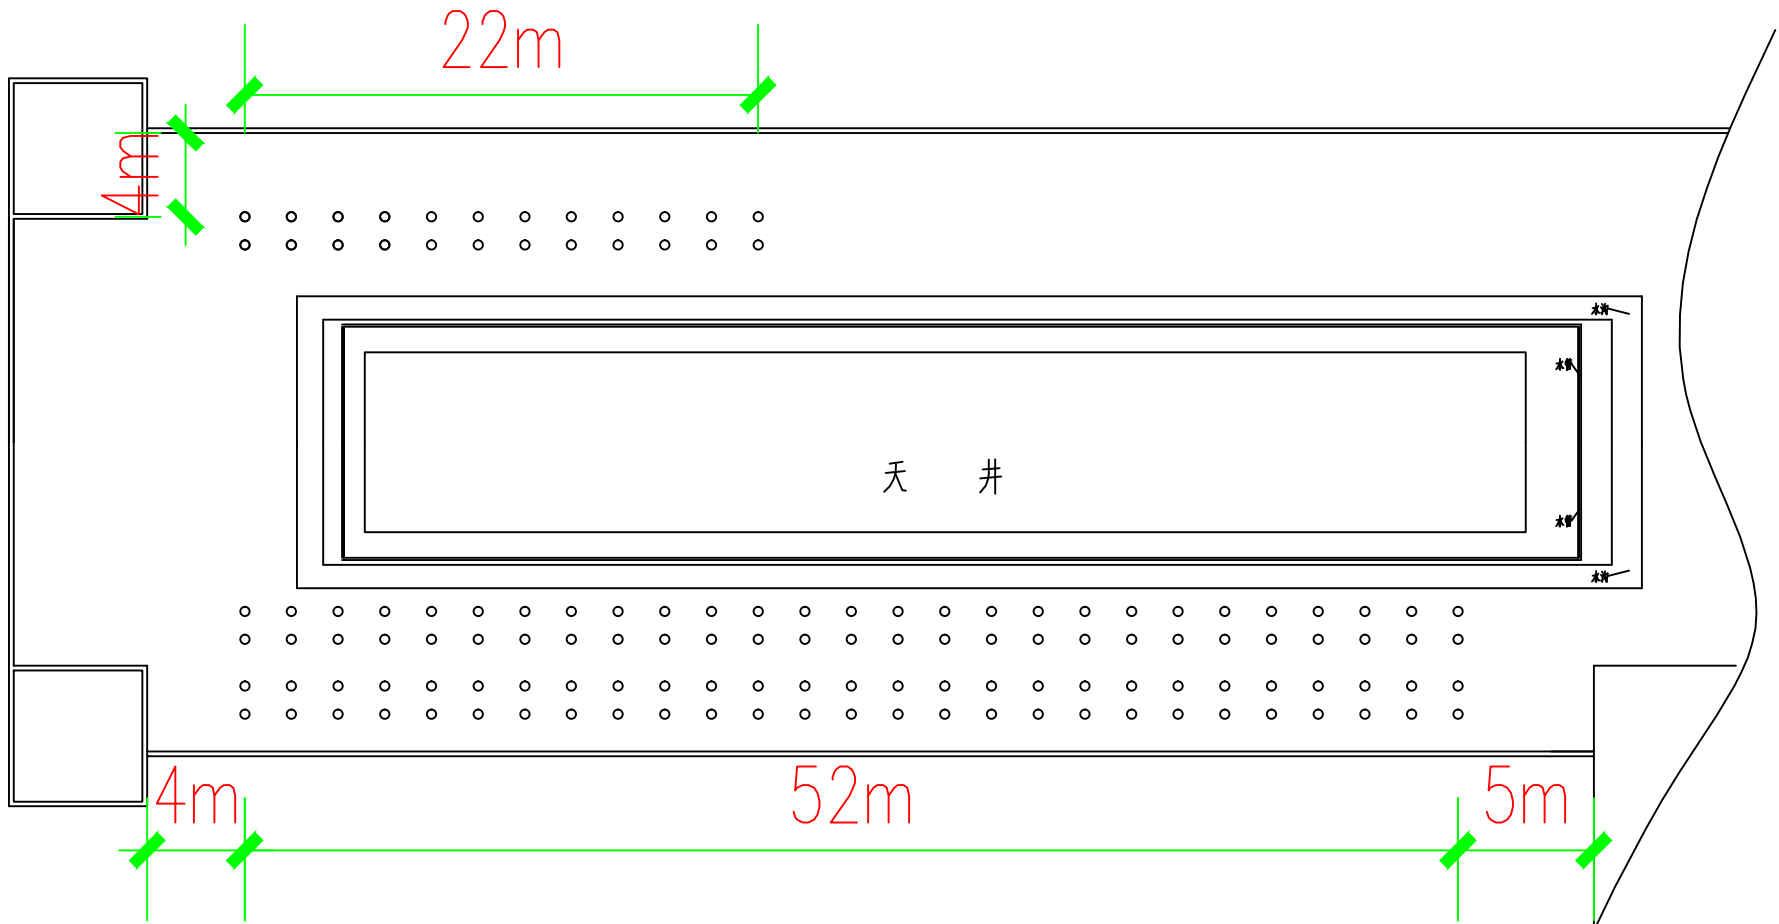

楼面混凝土基础布置平面图 标注单位米

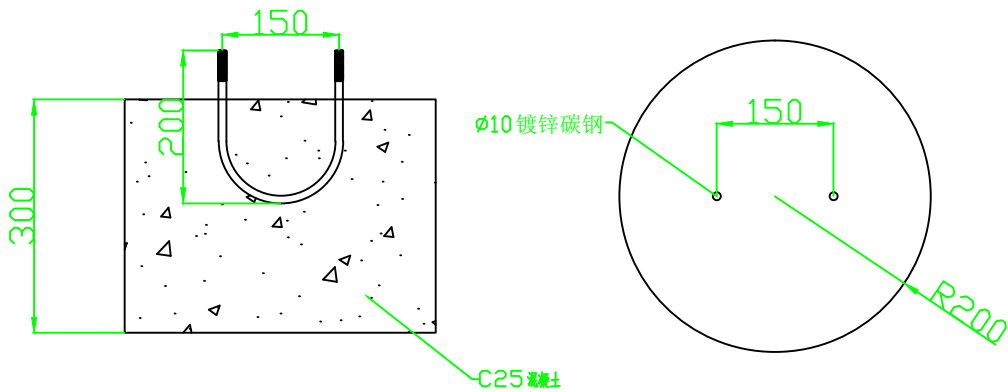

楼面混凝土基础布置方式 标注单位毫米

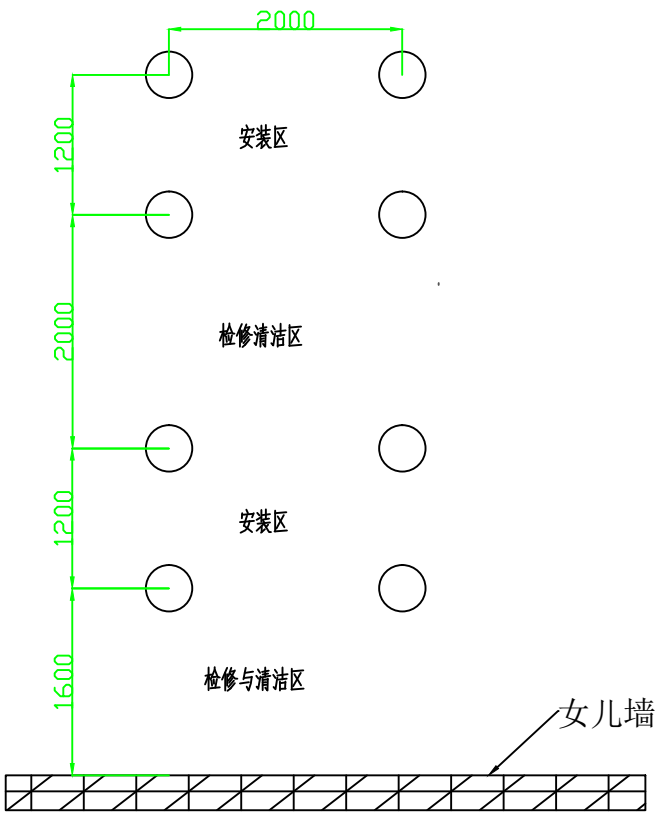

楼面混凝土基础布置方式 标注单位毫米

	工程名称	武汉软件工程学院屋顶分布式太阳能系统安装工程	设 计		核 对		工程号		图 别	施工图
	图 名	基础及支架安装图	绘 图	Autodesk	审 核		出图日期		图 号	