


Autodesk

Autodesk

Autodesk

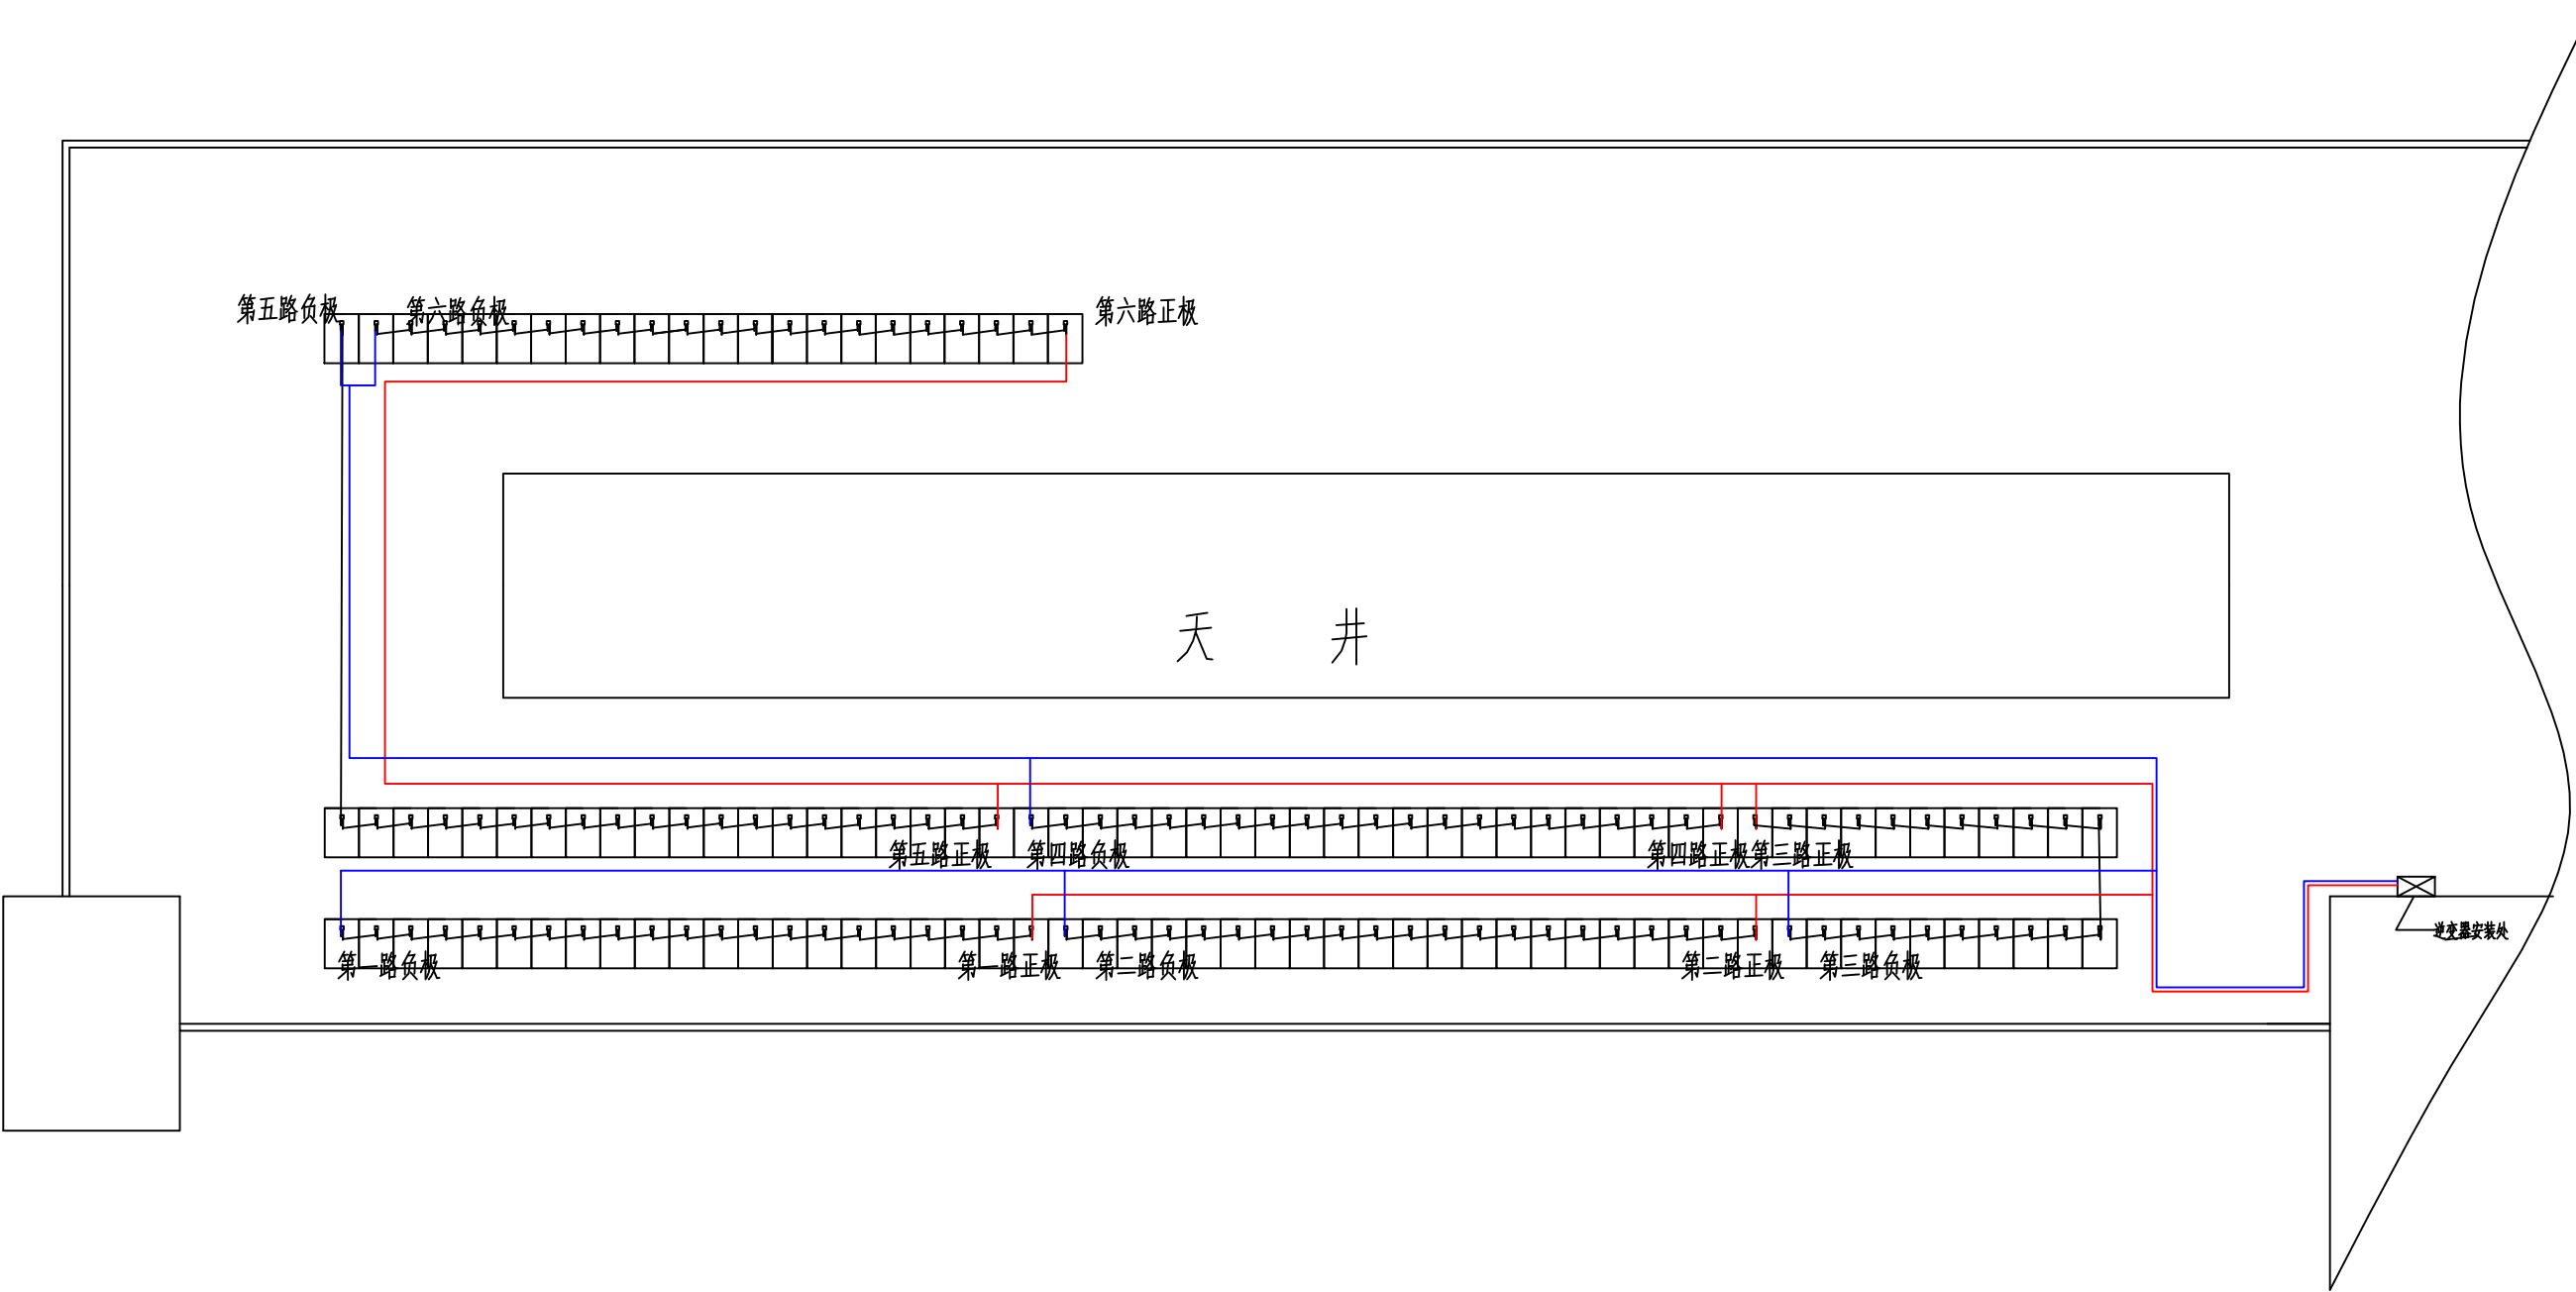

备注 x
1. 扶殃说调亜寫繫260wp妍隕腔疗洞纒余126垰= 呪调悝勾珩亜
32760wp= 参叁鞣穉缈亜400廔矩糕 ザ
2. 126垰纒余割3劉醯猗= 矧了劉呦幃猗52垰= 簏芑劉幃猗22垰 ザ

	工程名称	武汉软件工程学院屋顶分布式太阳能系统安装工程	设 计		核 对		工程号		图 别	施工图
	图 名	电池板布置图	绘 图	Autodesk	审 核		出图日期		图 号	